

## ТИПОВАЯ ФОРМА

описания инициативного проекта «Дорога на радость людям»

1. Наименование инициативного проекта:

«Дорога на радость людям»

2. Место реализации инициативного проекта:

г. Омск ул. Королева д.16

3. Объект общественной инфраструктуры, на развитие (создание) которого направлен инициативный проект:

1) тип объекта: благоустройство общественных территорий

(описываются типы объектов, на которые направлен инициативный проект (например, благоустройство общественных территорий, устройство детских игровых или спортивных площадок, обустройство прилегающих территорий к объектам социальной инфраструктуры в сфере образования, культуры, физической культуры и спорта)

2) адрес объекта (при наличии): г. Омск ул. Королева д.16

3) собственник объекта (для действующего), предполагаемый собственник объекта (для создаваемого) УДГХ г. Омска

4. Информация о вопросе местного значения городского округа, в рамках которого реализуется инициативный проект.

Пункт 5 ч. 1 ст. 16 Федерального закона от 6 октября 2003 г. N 131-ФЗ "Об общих принципах организации местного самоуправления в Российской Федерации": - дорожная деятельность в отношении автомобильных дорог местного значения в границах муниципального, городского округа и обеспечение безопасности дорожного движения на них, включая создание и обеспечение функционирования парковок: (парковочных мест), осуществление муниципального контроля за сохранностью автомобильных дорог местного значения в границах муниципального, городского округа, организация дорожного движения, а также осуществление иных полномочий в области использования автомобильных дорог и осуществления дорожной деятельности в соответствии с законодательством Российской Федерации.

Пункт 17,19 части 1 статьи 16 Федерального закона от 6 октября 2003г. №131-ФЗ «Об общих принципах организации местного самоуправления в Российской Федерации от 06.10.2003 г к вопросам местного значения городского округа относятся создание условий для организации досуга жителей городского округа, обеспечение условий для развития на территории городского округа физической культуры и массового спорта.

(ссылки на законодательство Российской Федерации, законодательство Омской области, соглашение о передаче осуществления части полномочий по решению вопросов местного значения)

5. Описание инициативного проекта:

1) описание проблемы, решение которой имеет приоритетное значение для жителей города Омска или его части:

Неудовлетворительное состояние асфальтного покрытия дороги вдоль дома, не имеющего тротуар. Дорога имеет частичное разрушение, имеются глубокие трещины, выбоины, бугры. Асфальтное покрытие является угрозой для жильцов дома и микрорайона, увеличивает риск травматизма, а так же неудовлетворительное состояние детской и спортивной площадки.

(суть проблемы, ее негативные социально-экономические последствия, степень неотложности решения и так

далее)

2) обоснование предложений по решению указанной проблемы: Благоустройство и асфальтирование проезжей части вдоль дома №16 по ул. Королева, комплексное благоустройство спортивной и детской площадки в целях создания комфортных условий для жизни.

3) описание ожидаемого результата (ожидаемых результатов): Реализация проекта приведет к улучшению внешнего эстетического облика дома и микрорайона, создаст комфортные условия для проживания жителей. (указывается прогноз влияния реализации проекта на ситуацию в муниципальном образовании, ожидаемый социальный или экономический эффект для муниципального образования)

4) предварительный расчет необходимых расходов на реализацию инициативного проекта:

Локальный сметный расчет 5326406,00 указываются: локальные сметы (сводный сметный расчет) на работы (услуги) в рамках инициативного проекта; проектная документация на работы (услуги) в рамках проекта; прайс-листы и другая информация, подтверждающая стоимость материалов, оборудования, являющихся неотъемлемой частью выполняемого инициативного проекта, работ (услуг)

5) планируемые сроки реализации инициативного проекта:  
май-октябрь 2023 г

6) планируемый «срок эксплуатации («жизни»)» результатов инициативного проекта не менее 20 лет

6. Количество граждан, принявших участие в выдвижении инициативного проекта: 106 человек

7. Количество благополучателей<\*>, которые будут пользоваться результатами реализованного инициативного проекта регулярно:

№ п/п	Наименование групп населения	Количество (человек)
1	2	3
1.	Жители МКД по адресу ул. Королева д.16	Не менее 500 человек
2.	Жители МКД по адресу ул. Королева д.14	Не менее 200 человек
3.	Жители МКД по адресу ул. Волкова 15	Не менее 250 человек
4.	Все жители микрорайона идущие на остановку Волкова	Не менее 500 человек
5.	Все жители в зоне пешеходной доступности ( радиус не менее 1 км.)	Не менее 1000 человек
	Всего	2450

<\*> Примеры благополучателей: благополучатели устройства детской игровой или спортивной площадки – все жители в зоне пешеходной доступности (радиус – 300 метров) и т.д.

## 8. Планируемые источники финансирования проекта:

№ п/п	Вид источника <*>	Сумма (рублей)	Доля в общей сумме инициативного проекта (процентов)
1	2	3	4
1.	Средства бюджета города Омска	5271406.0	99
2.	Средства физических лиц, поступившие в бюджет города Омска	55000	1
3.	Средства юридических лиц и индивидуальных предпринимателей, поступившие в бюджет города Омска		
Всего		5326406.00	100

1) вклад юридических лиц, индивидуальных предпринимателей (при наличии): <\*>

№ п/п	Наименование юридического лица, фамилия, имя, отчество индивидуального предпринимателя	Сумма (рублей)
1	2	3
1.	-----	
2.	-----	
Всего		

<\*> Объем средств юридических лиц и индивидуальных предпринимателей (безвозмездных поступлений от юридических лиц и индивидуальных предпринимателей) подтверждается гарантийными письмами, копии которых прикладываются к инициативному проекту.

2) количество граждан, изъявивших желание принять трудовое участие в реализации инициативного проекта (согласно протоколу собрания граждан по вопросам выдвижения инициативных проектов): нет


9. Плановая дата окончания реализации инициативного проекта:  
16.10.2023 г.

10. Дополнительная информация и комментарии (при необходимости).

«06» февраля 2023 г.

Рогалева Галина Ивановна

(фамилия, имя, отчество (при его наличии) инициатора проекта/представителя инициативной группы, которому делегированы полномочия представлять интересы инициативной группы))

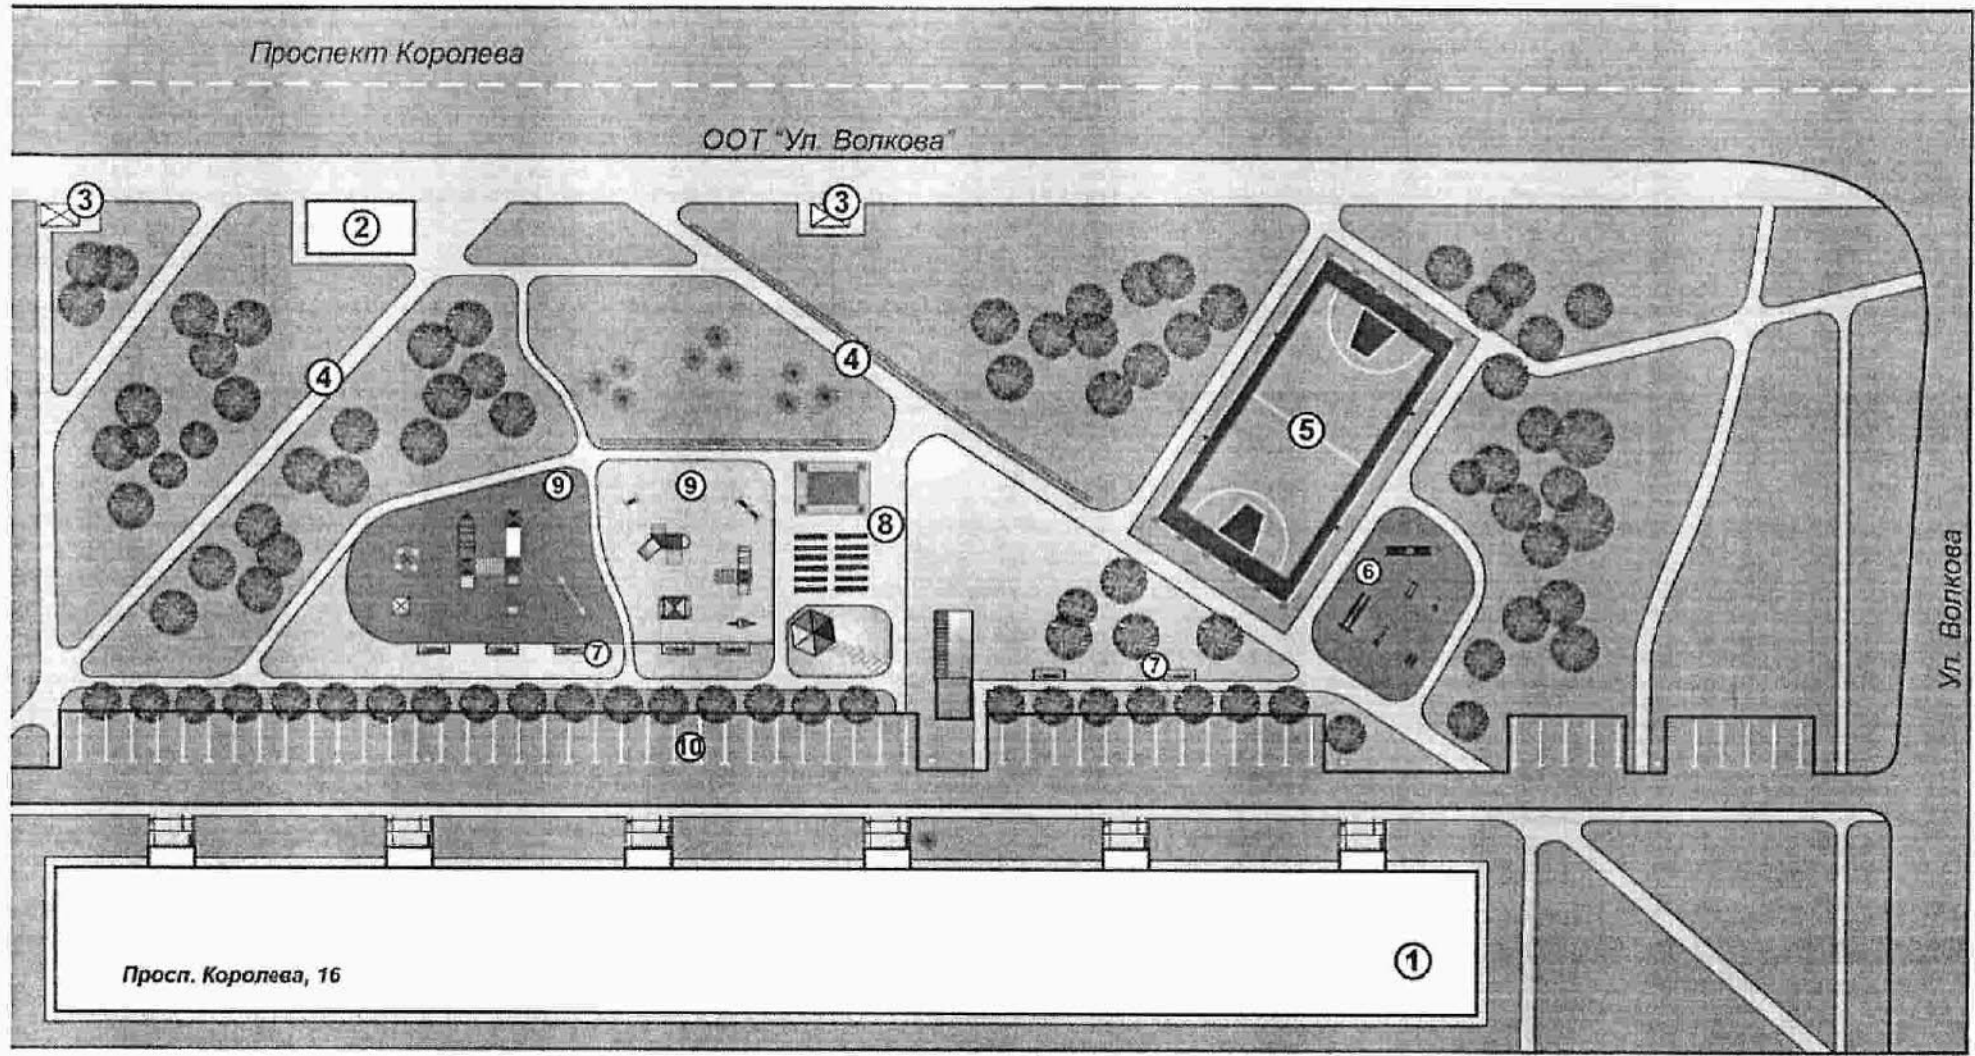

Экспликация зданий

Номер на плане	Наименование
1	9-ти этажный
2	павильон
3	остановочный павильон

Ведомость тротуаров

Номер на плане	Наименование
4	Тротуар (асфальт)
5	Сделанная тротуарная плитка
6	Площадка с резиновым покрытием для детей
7	Площадка под мощением плит
8	Площадка для мотоболы
9	Площадка с резиновым покрытием для детей
10	Автомобильная стоянка

Ведомость малых архитектурных форм

№ п/п	Обозначение	Символ	Наименование
1	—	Ск	Скамейка
2	—	Ур	Урна
3	—	Бс	Бензозаправочная станция
4	—	Кд	Канализационный люк
5	—	Ид	Искусственный водоем
6	—	Кк	Канализационный колодец
7	—	Кк	Канализационный колодец
8	—	Ид	Искусственный водоем
9	—	Пк	Почтовый ящик
10	—	Дк	Дорожный знак
11	—	Кк	Канализационный колодец
12	—	Ид	Искусственный водоем
13	—	Кк	Канализационный колодец
13	—	Гд	Газовый люк
14	—	Од	Освещение
15	—	Ос	Освещение
16	—	Тр	Тротуар
17	—	Тр	Тротуар
18	—	Ск	Скамейка


**Условные обозначения:**

- объекты капитального строительства
- проезжая часть
- озеленение, грунт
- тротуар
- мощение тротуарной плиткой

**Ведомость озеленения**

№ п/п	Обозначение	Наименование	Кол-во шт.
1		Существующие березы	
2		Живая изгородь (обновление)	216
3		Хвойная изгородь (высота 2,0-2,5 м)	9
4		Газон	286 кв. м
5			

Изм.	Кол.	Листы	№ док.	Подп.	Дата
<p>Благоустройство территории прилегающей к жилому дому по проспекту Королева в Советском районе</p> <p>Схема генерального плана М 1:500</p>					
<p>Разработал: [Имя] Инст. Ж.А.</p> <p>Согласован: [Имя]</p>					
<p>Экспликация зданий и сооружений, ведомость малых архитектурных форм, ведомость тротуаров и площадок, ведомость озеленения</p>					

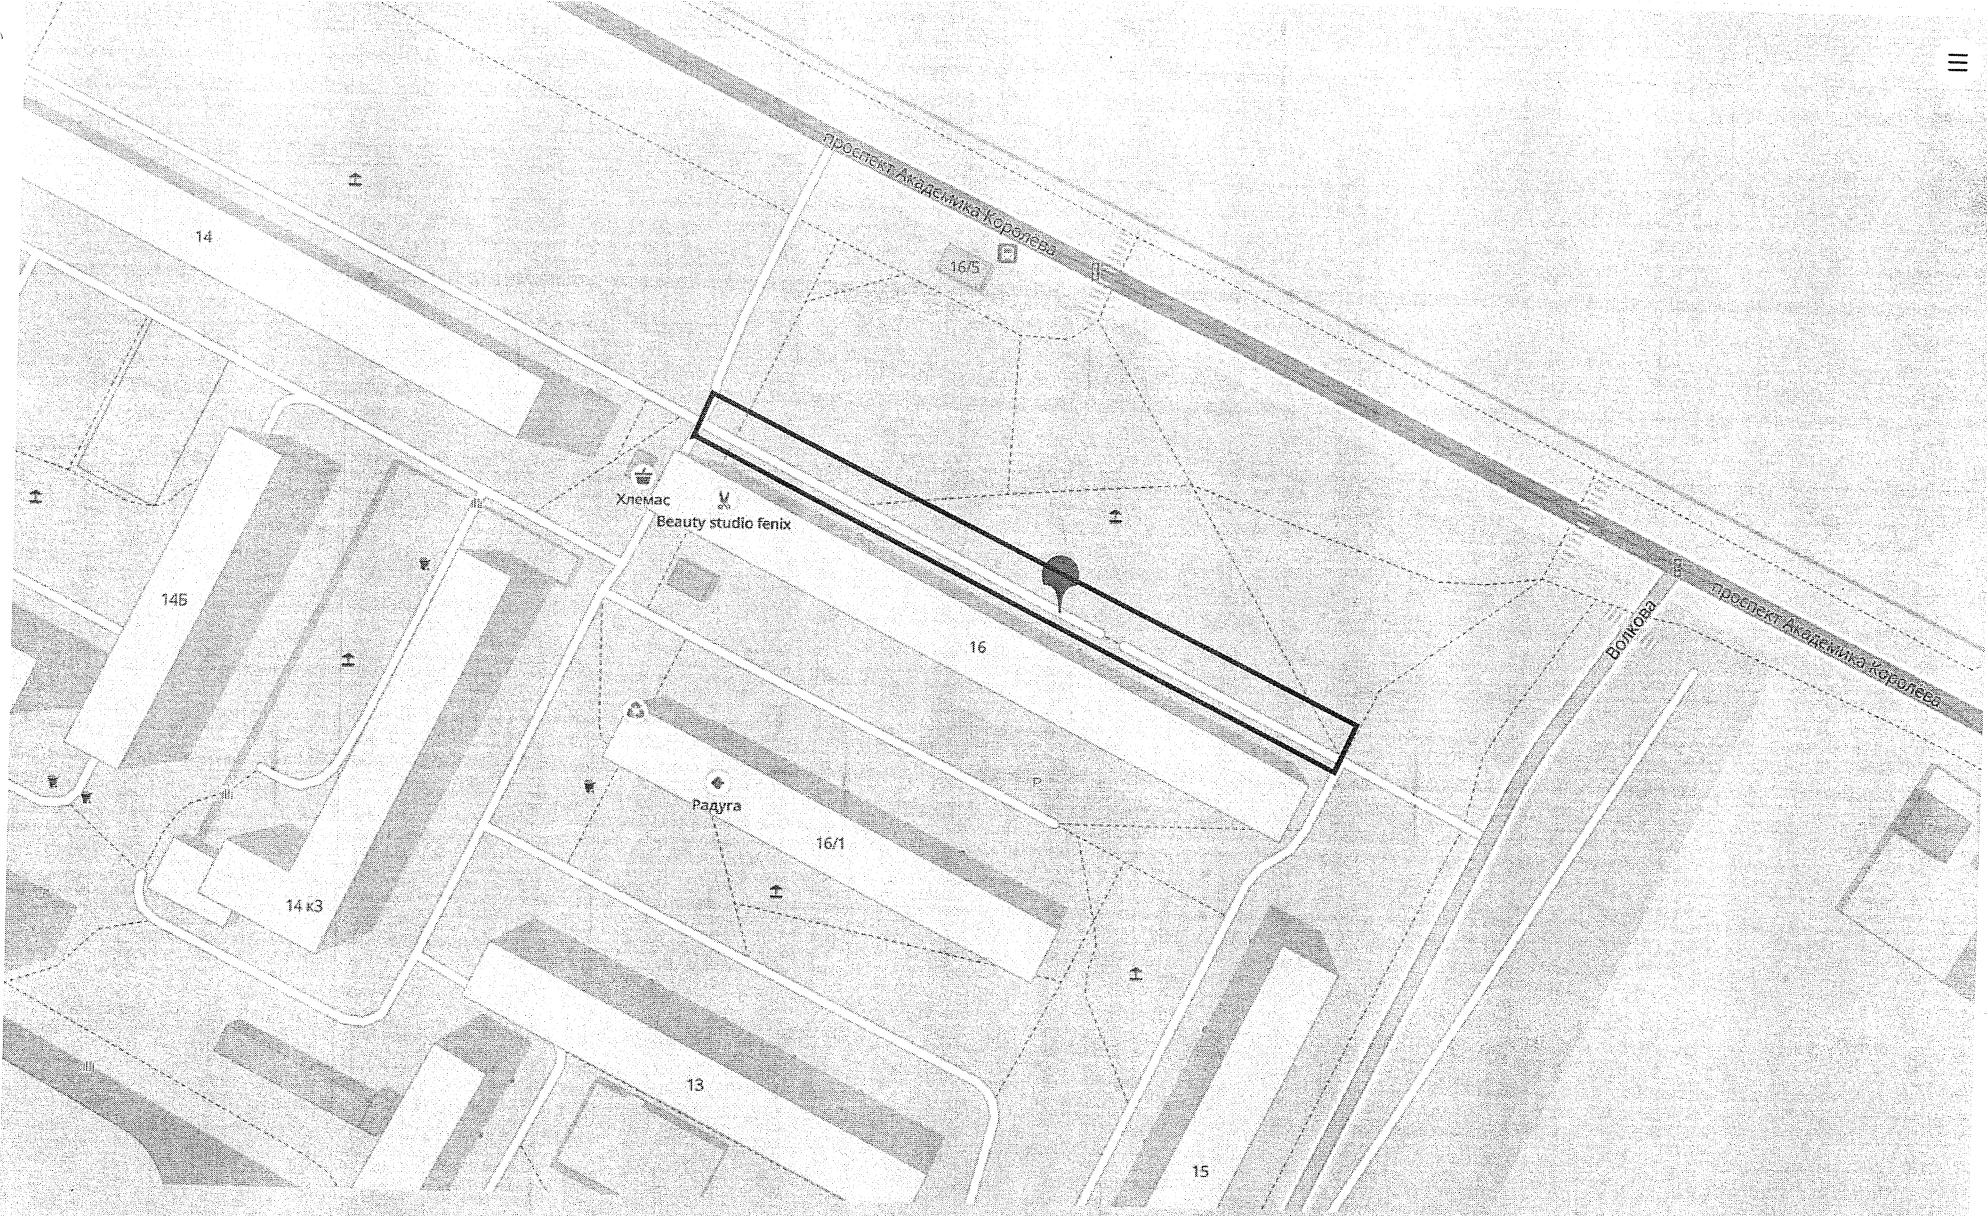

СОГЛАСОВАНО:

" " 2023 г.

г.Омск, проспект Академика Королева, 16  
(наименование стройки)



Т.Н. Лысанская  
2023 г.

ЛОКАЛЬНЫЙ СМЕТНЫЙ РАСЧЕТ №  
(локальная смета)

на благоустройство придомовой территории  
(наименование работ и затрат, наименование объекта)


Сметная стоимость строительных работ \_\_\_\_\_ 5326406,00 руб.  
Средства на оплату труда \_\_\_\_\_ 27738 руб.  
Сметная трудоемкость \_\_\_\_\_ 3114,74 чел.час  
Составлен(а) в текущих (прогнозных) ценах по состоянию на 2022 год

№ пп	Обоснование	Наименование	Ед. изм.	Кол.	Стоимость единицы, руб.			Общая стоимость, руб.			Т/з осн. раб. на ед.	Т/з осн. раб. Всего	Общая масса оборудования, т			
					Всего	В том числе		Оборудование	Всего	В том числе						
						Осн.З/п	Эк.Маш			З/пМех				Осн.З/п	Эк.Маш	З/пМех
1	2	3	4	5	6	7	8	9	10	11	12	13	14	15	16	17
<b>Раздел 1. Асфальтирование придомовой территории</b>																
Подготовительные работы																
1	ФЕРр68-12-12 <i>Приказ Министра России от 30.12.2016 №1039/пр</i>	Снятие деформированных асфальтобетонных покрытий самоходными холодными фрезами с шириной фрезерования 1500-2100 мм толщиной слоя: до 50 мм	1000 м2	1,31	1491,9	18,1	1473,8	88,67		1954	24	1930	116	2,32	3,04	
2	ФЕРр68-14-2 <i>Приказ Министра</i>	Разборка бортовых камней: на щебеночном основании	100 м	1,54	1042,74	437,36	605,38	64,38		1606	674	932	99	52,63	81,05	
3	ФССЦпг-01-01-01-043 <i>Приказ Министра России от 30.12.2016 №1039/пр</i>	Погрузо-разгрузочные работы при автомобильных перевозках: Погрузка мусора строительного с погрузкой экскаваторами емкостью ковша до 0,5 м3	1 т груза	146,4	3,28		3,28			480		480				
4	ФССЦпг-03-21-01-015 <i>Приказ Министра</i>	Перевозка грузов автомобилями-самосвалами грузоподъемностью 10 т работающих вне карьера на расстояние: I класс груза до 15 км	1 т груза	146,4	13,38		13,38			1959		1959				
Установка бордюров																
5	ФЕР27-02-010-01 <i>Приказ Министра России от 30.12.2016</i>	Установка бортовых камней бетонных: при цементобетонных покрытиях	100 м	3,48	3226,95	643,64	78,78	9,64		11230	2240	274	34	76,08	264,76	
6	ФССЦ-05.2.03.03-0032	Камни бортовые: БР 100.30.15 /бетон В30 (М400), объем 0,043 м3/ (ГОСТ 6665-91)	шт	348	63,12					21966						
Асфальтирование																
7	ФЕР27-04-001-04 <i>Приказ Министра России от 30.12.2016</i>	Устройство подстилающих и выравнивающих слоев оснований: из щебня	100 м3	0,655	3551,63	195,7	3338,85	278,65		2326	128	2187	183	24,19	15,84	

1	2	3	4	5	6	7	8	9	10	11	12	13	14	15	16	17
8	<b>ФССЦ-02.2.05.04-0093</b> <i>Приказ Минстроя России от 30.12.2016 №1039/пр</i>	Щебень из природного камня для строительных работ марка: 800, фракция 20-40 мм	м3	82,53	108,4					8946						
9	<b>ФЕР27-06-026-01</b> <i>Приказ Минстроя России от 30.12.2016 №1039/пр</i>	Розлив вяжущих материалов	т	0,393	39,1		39,1	7,15		15		15	3			
10	<b>ФССЦ-01.2.03.07-0023</b>	Эмульсия битумно-дорожная	т	0,4048	1554,2					629						
11	<b>ФЕРр68-10-1</b> <i>Приказ Минстроя России от 30.12.2016 №1039/пр</i>	Устройство выравнивающего слоя из асфальтобетонной смеси: с применением укладчиков асфальтобетона	100 т	1,6113	3995,64	292,7	3689,91	412,19		6438	472	5946	664	29,98	48,32	
12	<b>ФССЦ-04.2.01.01-0036</b> <i>Приказ Минстроя России от 30.12.2016 №1039/пр</i>	Смеси асфальтобетонные дорожные, аэродромные и асфальтобетон (горячие для плотного асфальтобетона мелко и крупнозернистые, песчаные), марка: II, тип Б	т	162,7	512,4					83367						
<b>Раздел 2. Тротуары</b>																
13	<b>ФЕР01-02-055-02</b> <i>Приказ Минстроя России от 26.12.2019 №876/пр</i>	Разработка грунта вручную с креплениями в траншеях шириной до 2 м, глубиной: до 2 м, группа грунтов 2	100 м3	12,06	1583,82	1583,82				19101	19101			189	2279,34	
<b>Установка бордюров</b>																
14	<b>ФЕР27-02-010-01</b> <i>Приказ Минстроя России от 30.12.2016 №1039/пр</i>	Установка бортовых камней бетонных: при цементобетонных покрытиях	100 м	2	3226,95	643,64	78,78	9,64		6454	1287	158	19	76,08	152,16	
15	<b>ФССЦ-05.2.03.03-0031</b>	Камни бортовые БР 100.20.8, бетон В22,5 (М300), объем 0,016 м3	шт	200	22,36					4472						
<b>Устройство тротуара из плитки</b>																
16	<b>ФЕР27-04-001-01</b> <i>Приказ Минстроя России от 30.12.2016 №1039/пр</i>	Устройство подстилающих и выравнивающих слоев оснований: из песка	100 м3	0,226	2281,99	126,07	2143,72	177,59		516	28	484	40	15,72	3,55	
17	<b>ФССЦ-02.3.01.02-0015</b>	Песок природный для строительных: работ средний	м3	17,402	55,26					962						
18	<b>ФССЦ-04.3.02.13-0003</b>	Смесь пескоцементная (цемент М 400)	м3	6,78	280,6					1902						
19	<b>ФЕР27-07-005-02</b> <i>Приказ Минстроя России от 30.12.2016 №1039/пр</i>	Устройство покрытий из тротуарной плитки, количество плитки при укладке на 1 м2: 55 шт.	10 м2	22,6	131,61	115,17	13,19	1		2974	2603	298	23	11,8	266,68	
20	<b>ФССЦ-05.2.02.21-0024</b>	Плитка бетонная тротуарная декоративная, толщина 60 мм	м2	230,5	97,43					22458						
<b>Раздел 3. Дополнительные работы (обустройство детской площадки)</b>																
21	<b>ФССЦ-15.1.02.10-0111</b>	Тренажер: , тип 1	шт	3	5197,58					15593						
22	<b>ФССЦ-15.1.02.10-0112</b>	Тренажер: , тип 2	шт	2	4864,95					9730						
23	<b>ФССЦ-15.1.02.04-0087</b>	Горка зимняя высотой 1,5 м	шт	1	13721,65					13722						
24	<b>ФССЦ-15.1.02.01-0045</b>	Беседка тип "Гриб" (теневого зонт, скамейки)	шт	1	8841,53					8842						
25	<b>ФССЦ-15.1.02.05-0002</b> <i>Приказ Минстроя России от 30.12.2016 №1039/пр</i>	Домик-беседка (стены открытые, со счетами для малышей, со скамейкой внутри, кровля-двухскатная)	шт	1	13513,75					13514						

1	2	3	4	5	6	7	8	9	10	11	12	13	14	15	16	17	
26	ФССЦ-15.1.02.06-0031	Карусель:	шт	1	6919,46					6919							
27	ФССЦ-15.1.02.07-0017	Качалка-балансир: "Стандарт" (двойная), размеры 3100x2000x660 мм	шт	1	3822,52					3823							
28	ФССЦ-15.1.02.08-0034	Качели двухпролетные на металлических стойках с гибкой подвеской	шт	1	5239,18					5239							
29	ФССЦ-15.1.02.08-0035 <i>Приказ Минстра России от 26.12.2019 № 078/п</i>	Качели односекционные, на опорах из клееного бруса, с каркасом из металлических труб, с сиденьем из влагостойкой фанеры, 1700x1850x1781 мм	компл	1	4241,24					4241							
30	ФССЦ-15.1.02.09-0003 <i>Приказ Минстра России от 26.12.2019 № 078/п</i>	Игровой гимнастический комплекс для детей от 7 до 12 лет (лестница для лазания; стенка; рукоход; лиана; горка-скат с лестницей, высотой 1,5 м, крыша)	шт	1	40364,49					40364							
31	ФССЦ-15.1.02.09-0039 <i>Приказ Минстра России от 26.12.2019 № 078/п</i>	Игровой комплекс: "Мостики по росту", размеры 5000x2500x2200/2700 мм (деревянный)	шт	1	31592,29					31592							
32	ФССЦ-15.1.02.21-0001	Песочница	шт	1	3118,56					3119							
33	ФССЦ-15.2.03.04-0056	Скамья парковая	шт	13	1292,28					16800							
34	ФССЦ-15.2.03.06-0013	Урна металлическая опрокидывающаяся	шт	13	524,2					6815							
Итого прямые затраты по смете в базисных ценах										380068	26557	14663	1181		3114,74		
Накладные расходы										25239							
Сметная прибыль										13823							
Итого										419130					3114,74		
Индекс на 2 квартал 2022 г. 419 130 * 10,58										4434395							
Справочно, в базисных ценах:																	
Материалы										338848							
Машины и механизмы										14663							
ФОТ										27738							
Накладные расходы										25239							
Сметная прибыль										13823							
Непредвиденные затраты 2%										88888							
Итого с непредвиденными										4523083							
НДС при УСН (МАТ+(ЭМ-ЗПМ)+НР-0,171+СП*0,15+ОБ)*0,2*10,58										803323							
ВСЕГО по смете										5326406,00					3114,74		




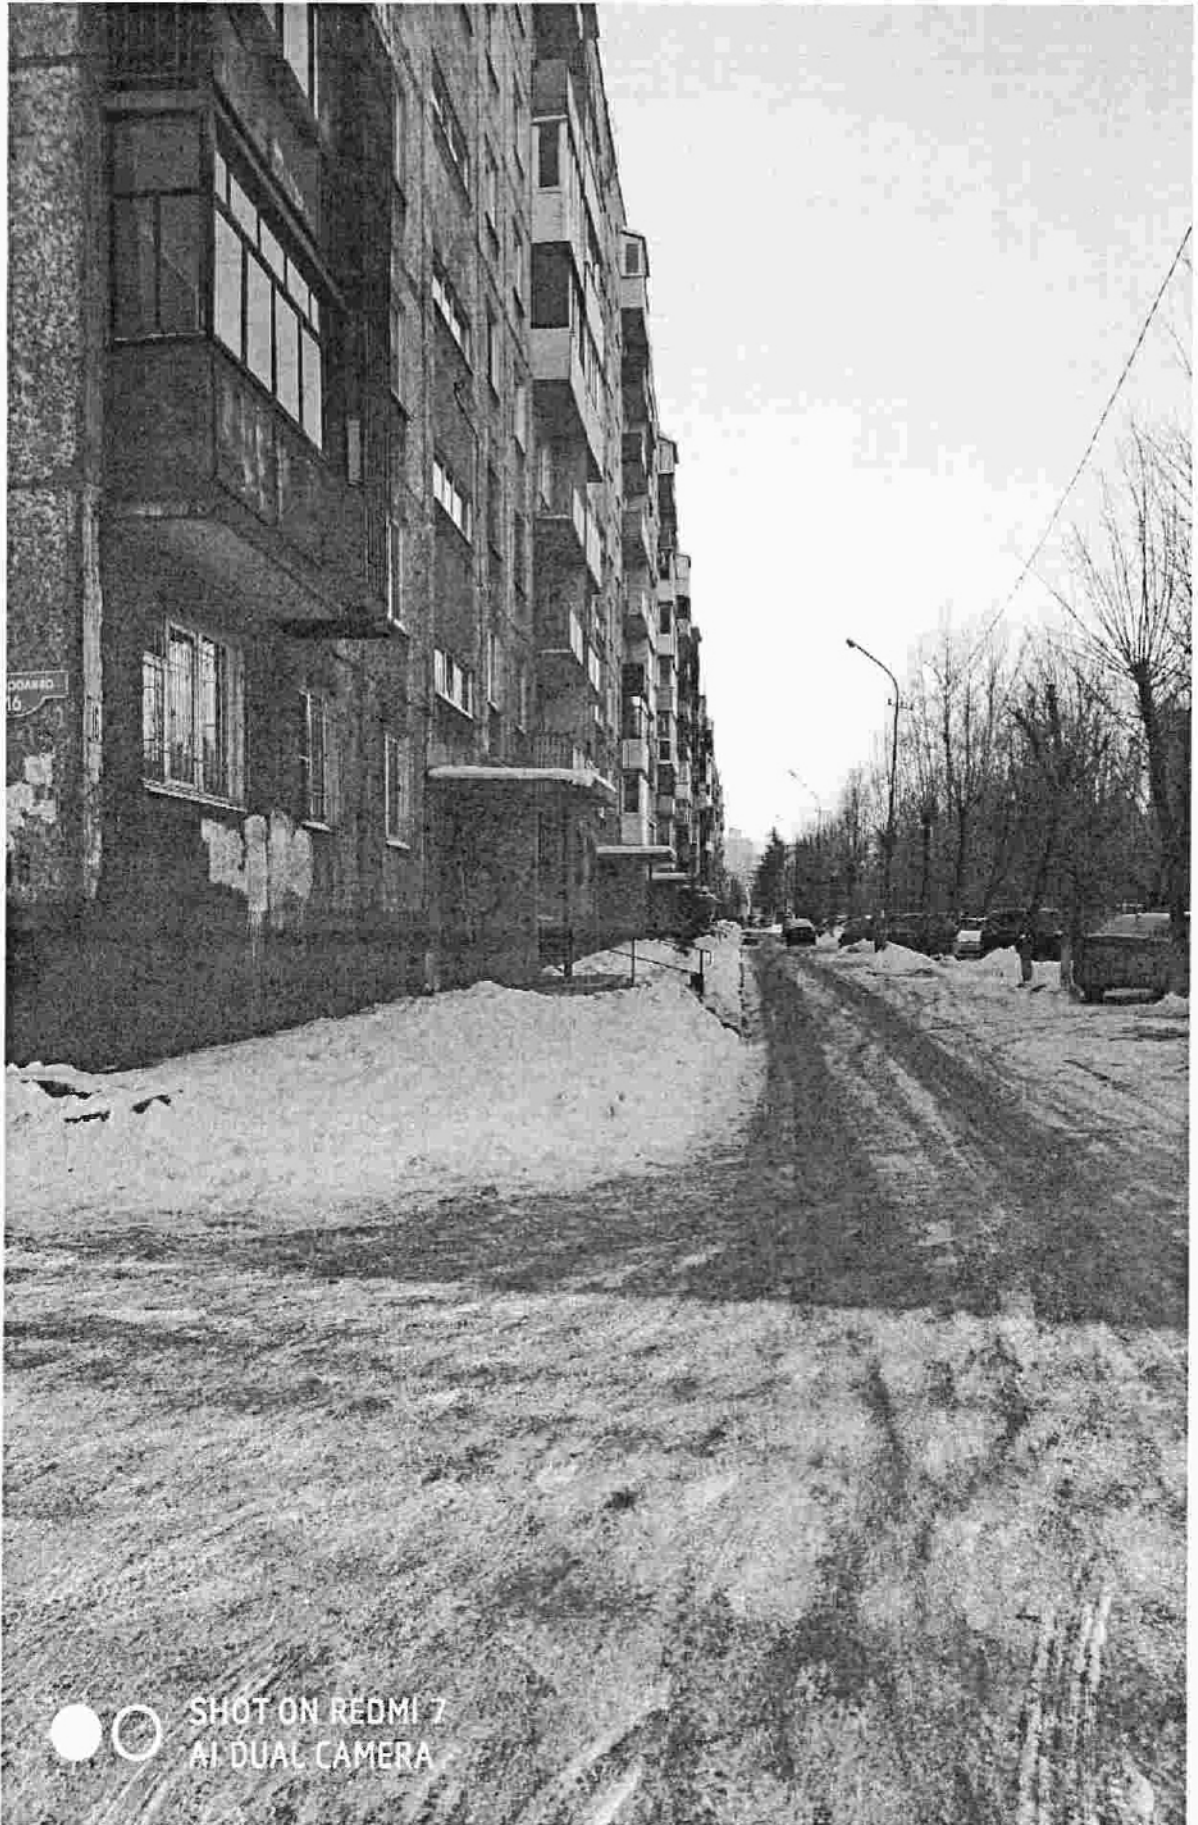

DOMBRO  
10



SHOT ON REDMI 7  
AI DUAL CAMERA

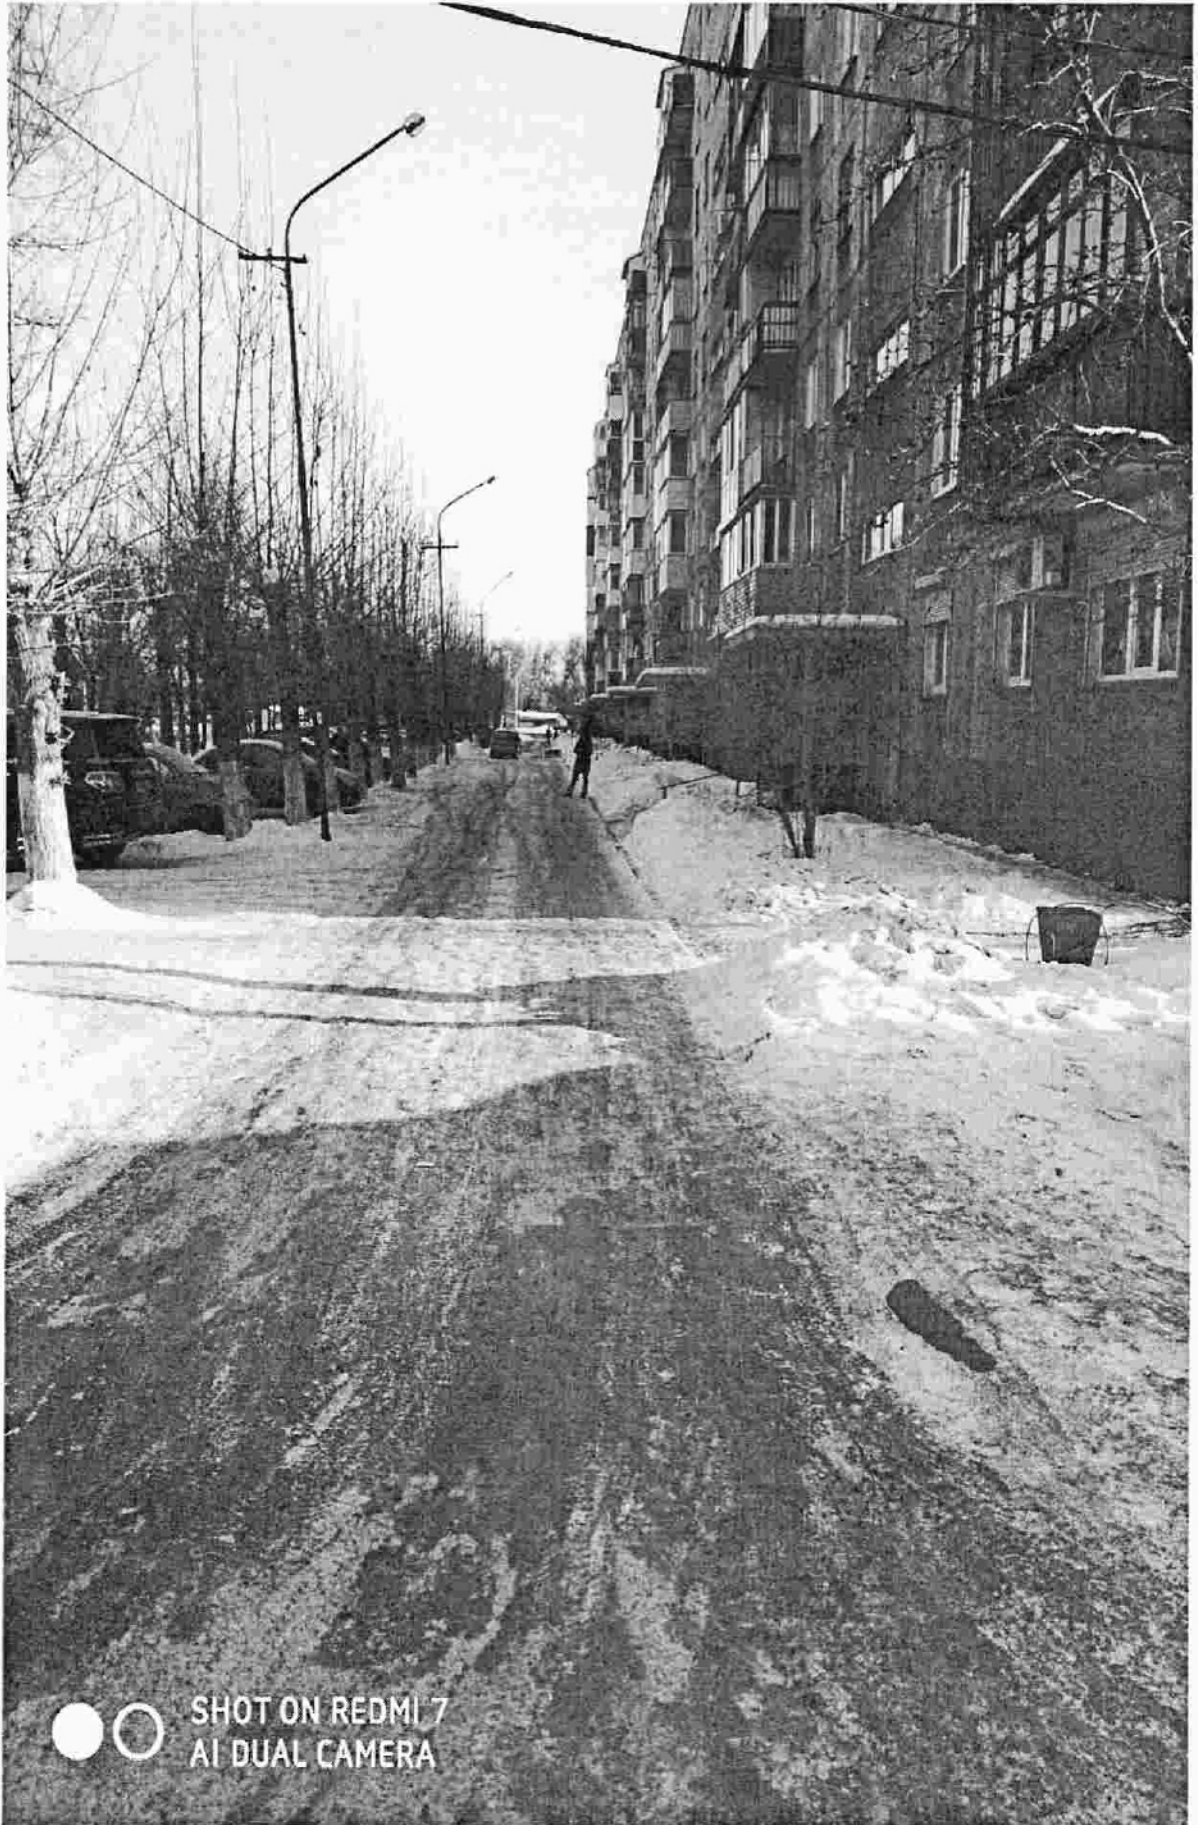

SHOT ON REDMI 7  
AI DUAL CAMERA

